


PIANTA COPERTURA
Scala: 1:100

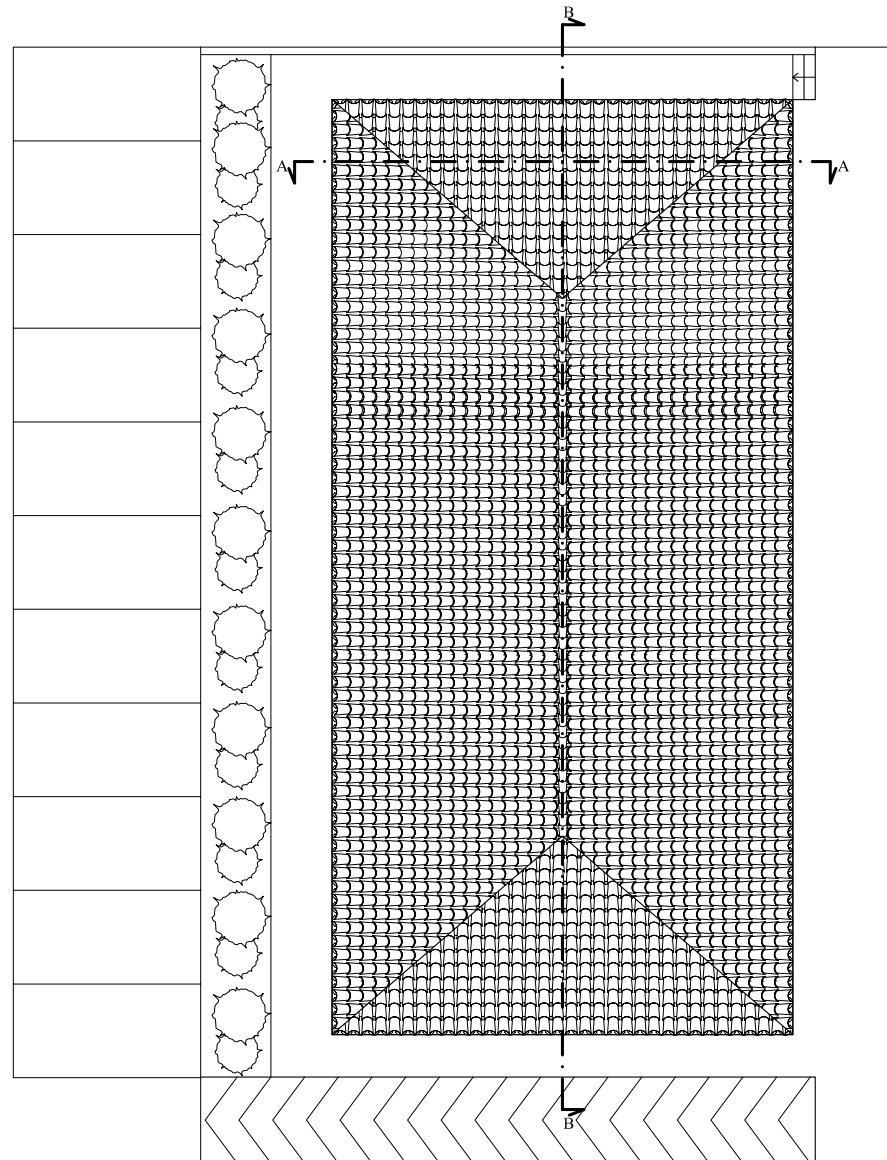

PIANTA PIANO TERRA
Scala: 1:100

