



PIANTA COPERTURA
scala 1:100


LEGENDA	
---	COMPLUVIO E DISPLUVIO COPERTURA PIANA
○	PLUVIALE
→	PENDENZA FALDE COPERTURA PIANA
↘	PENDENZA FALDE COPERTURA INCLINATA

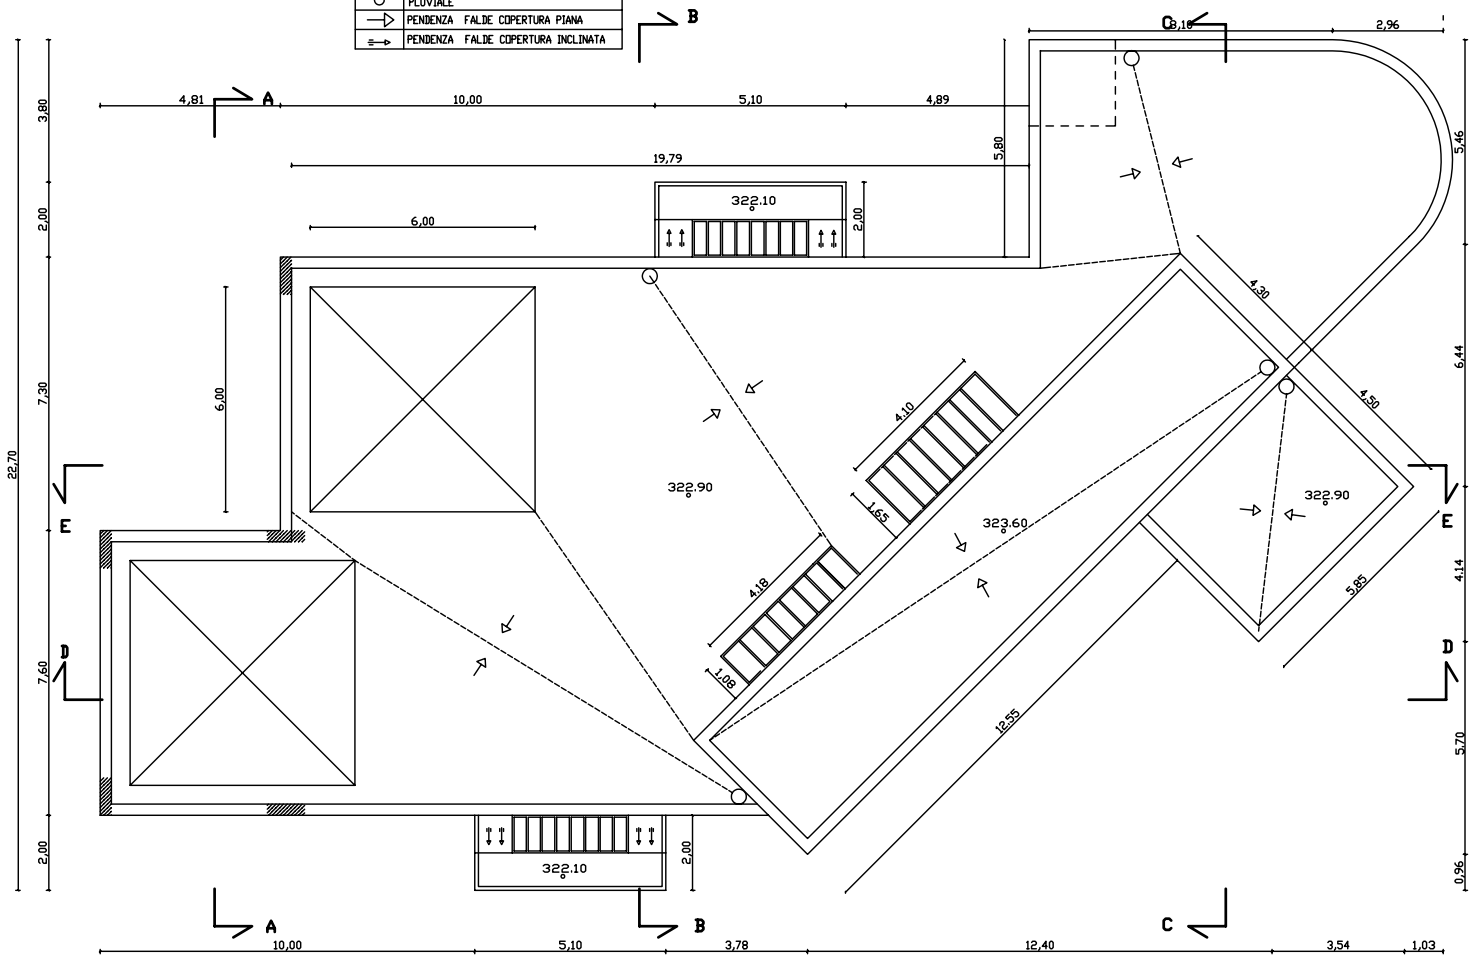

PIANTA PIANO TERRA
scala 1:100

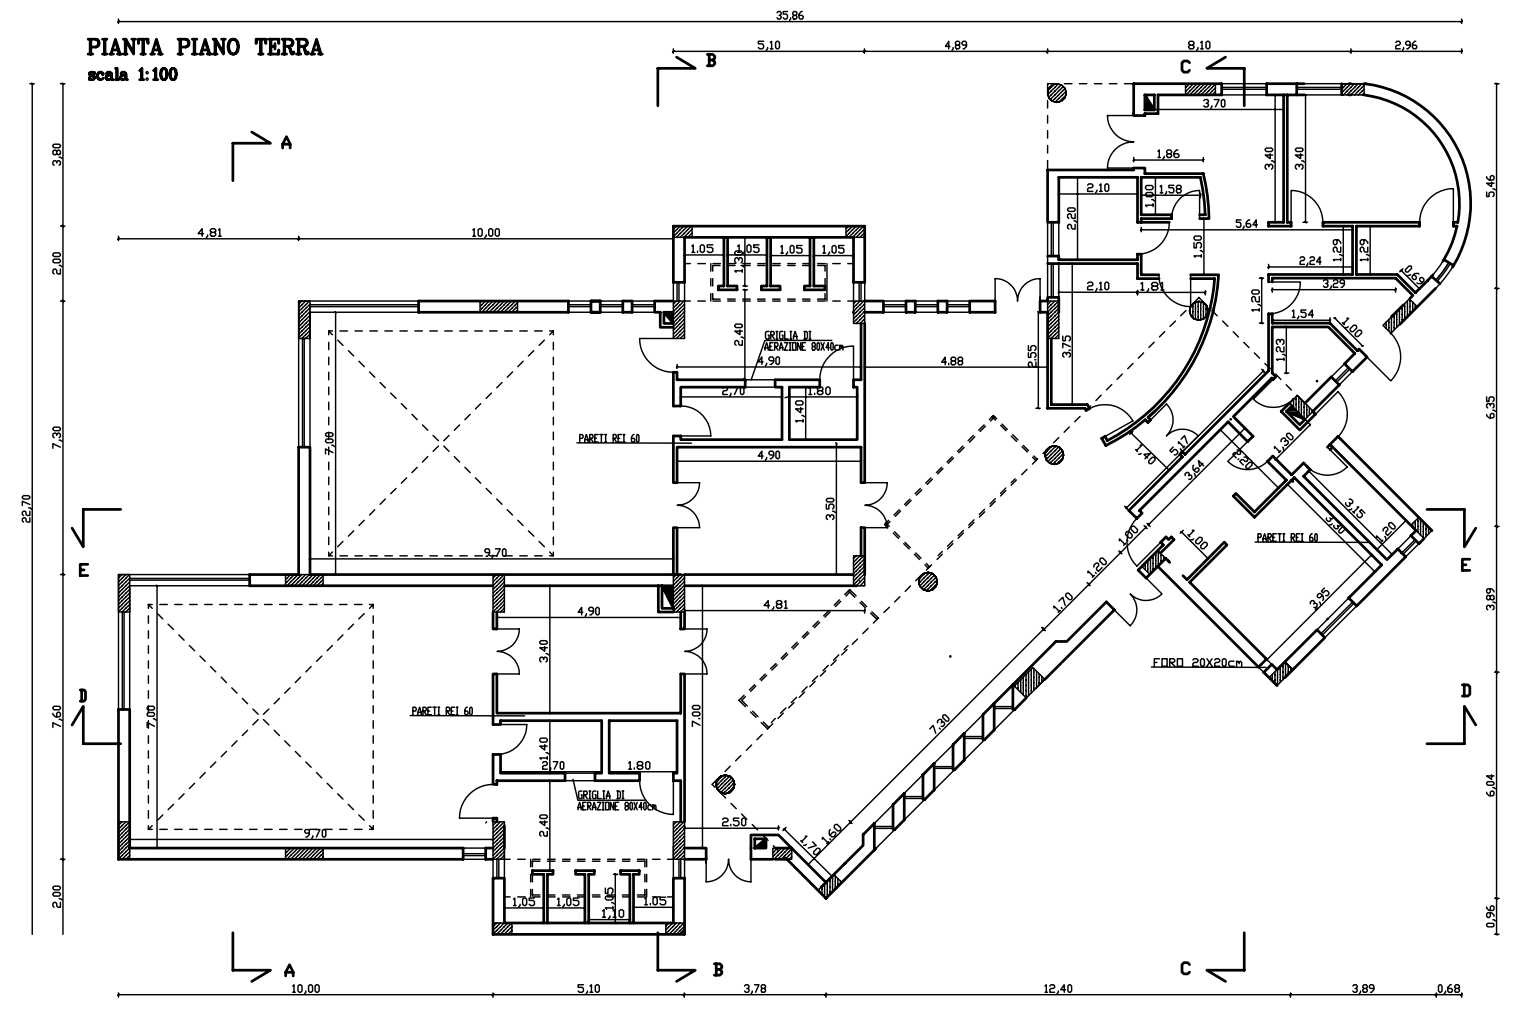

PIANTA PIANO TERRA ARREDATA
scala 1:100

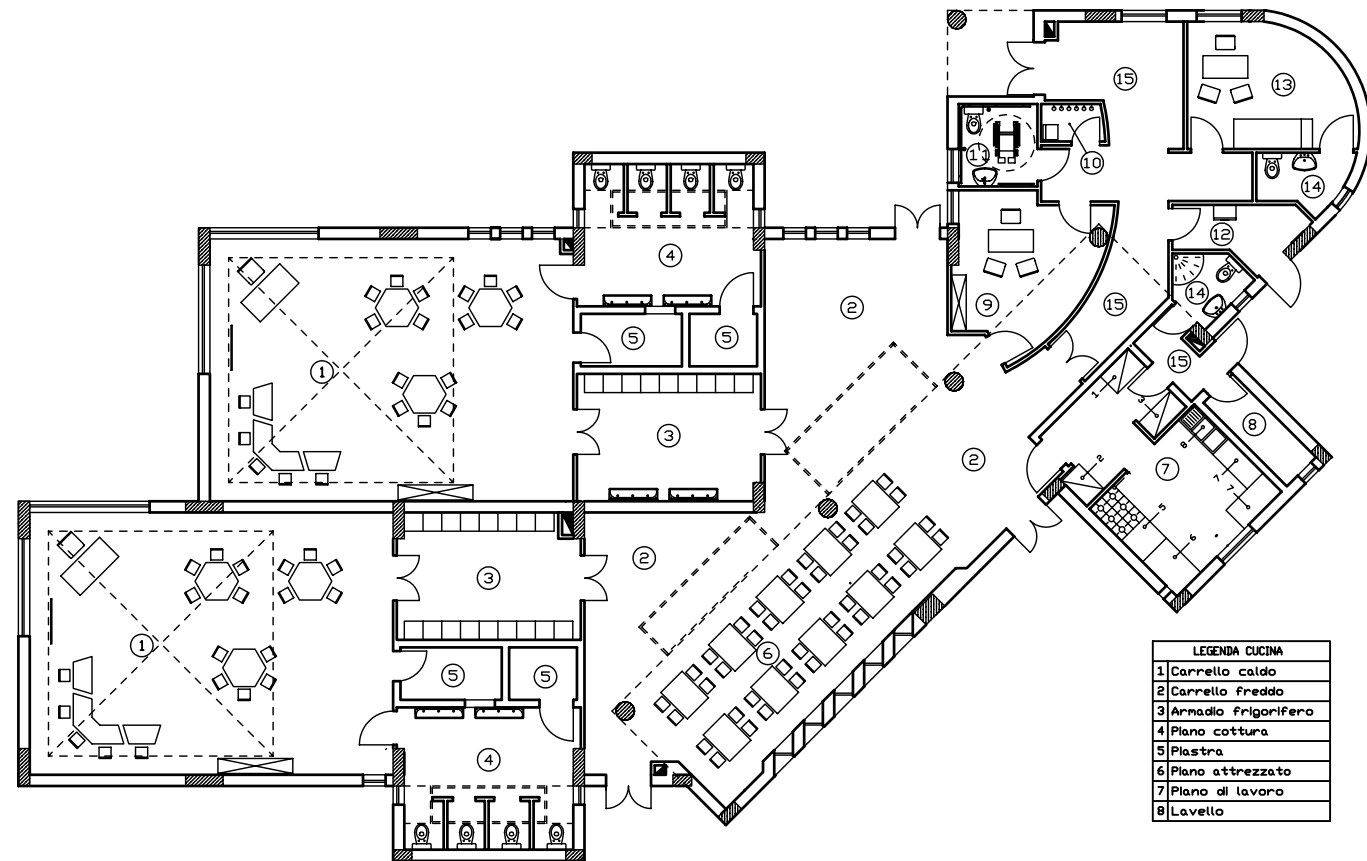

LEGENDA CUCINA	
1	Carrello caldo
2	Carrello freddo
3	Armadio frigorifero
4	Piano cottura
5	Plastra
6	Piano attrezzato
7	Piano di lavoro
8	Lavello

DESCRIZIONE DEGLI SPAZI	
①	Spazio per attività' ordinate
②	Spazio per attività' libere
③	Spogliatoio
④	Servizi Igienici
⑤	Deposito
⑥	Mensa
⑦	Cucina
⑧	Dispensa
⑨	Stanza per l'assistente
⑩	Spogliatoio per l'assistente
⑪	Servizi Igienici
⑫	Lavanderia
⑬	Locale per la visita medica
⑭	Servizi Igienici
⑮	Disimpegno