

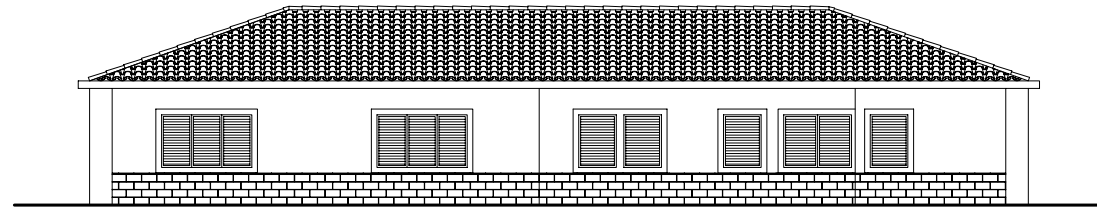



PROSPETTO PRINCIPALE
Scala: 1:100

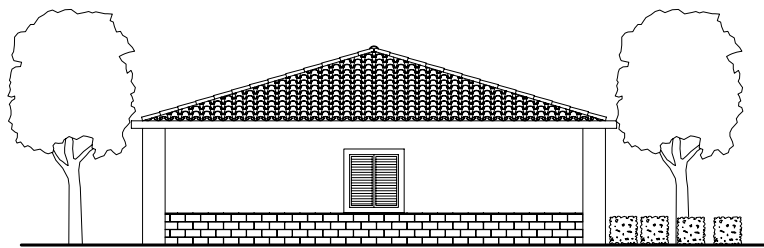



PROSPETTO LATERALE
Scala: 1:100

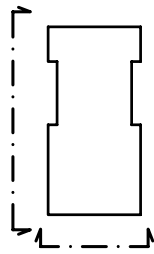


PROSPETTO POSTERIORE
Scala: 1:100

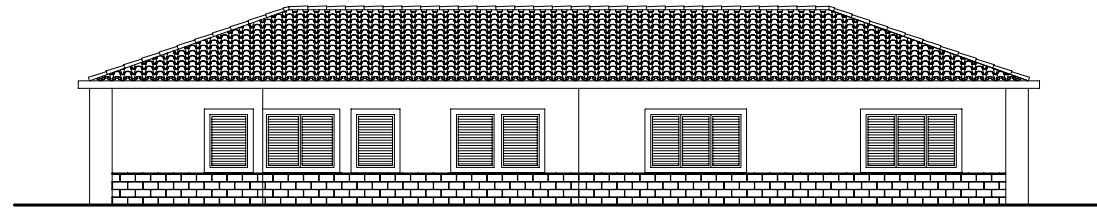

PROSPETTO LATERALE
Scala: 1:100

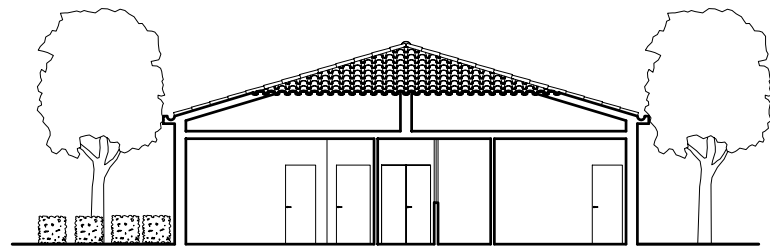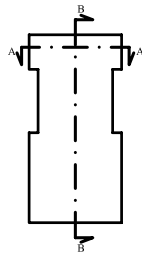

SEZIONE A-A
Scala: 1:100

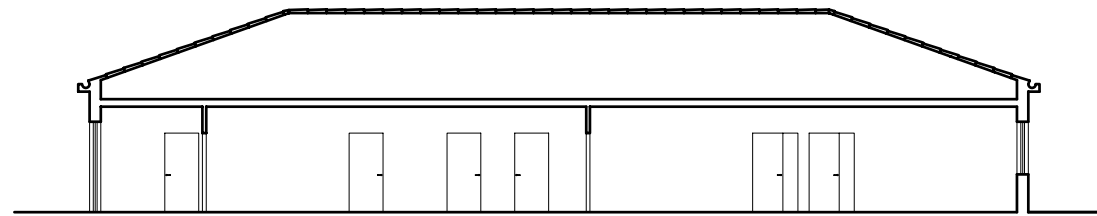

SEZIONE B-B
Scala: 1:100