



SEZIONI
scala 1:100

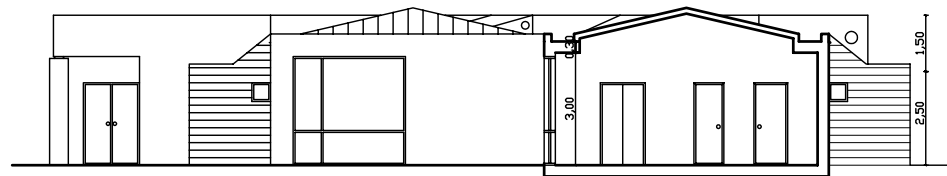


SEZIONE A-A

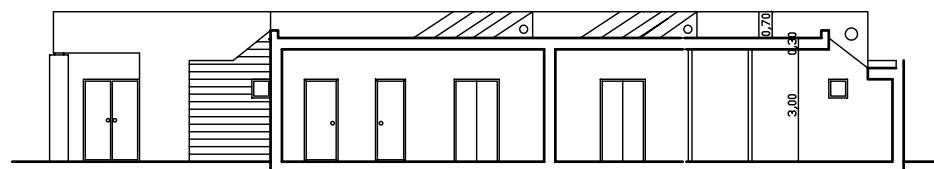


SEZIONE B-B

SEZIONI
scala 1:100

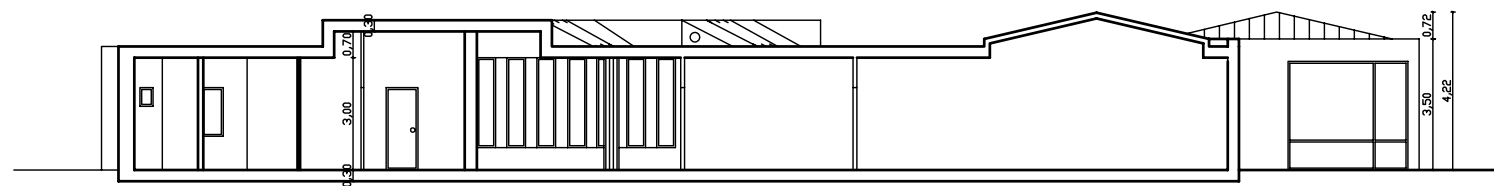


SEZIONE E-E

SEZIONI
scala 1:100

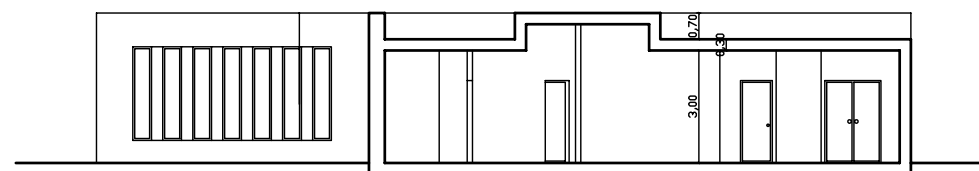


SEZIONE C-C

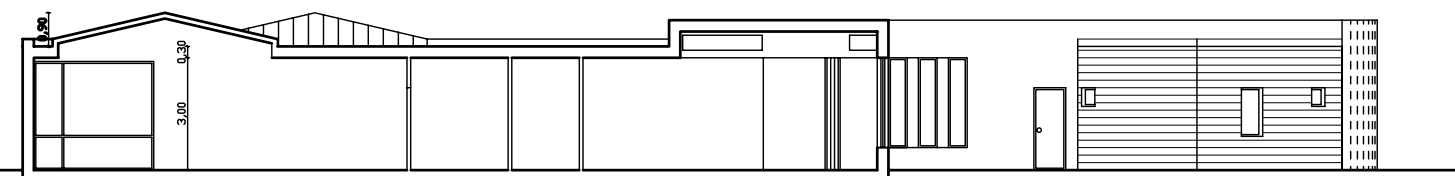


SEZIONE D-D

PROSPETTI
scala 1:100

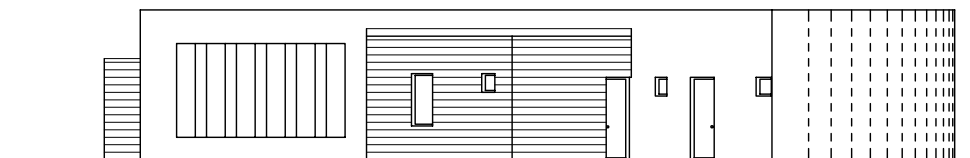

PROSPETTO OVEST

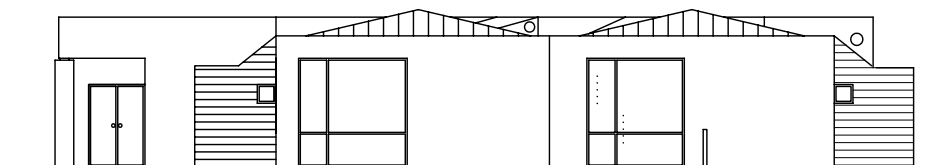

PROSPETTO EST