


Planimetria di riferimento
Scala 1:1000

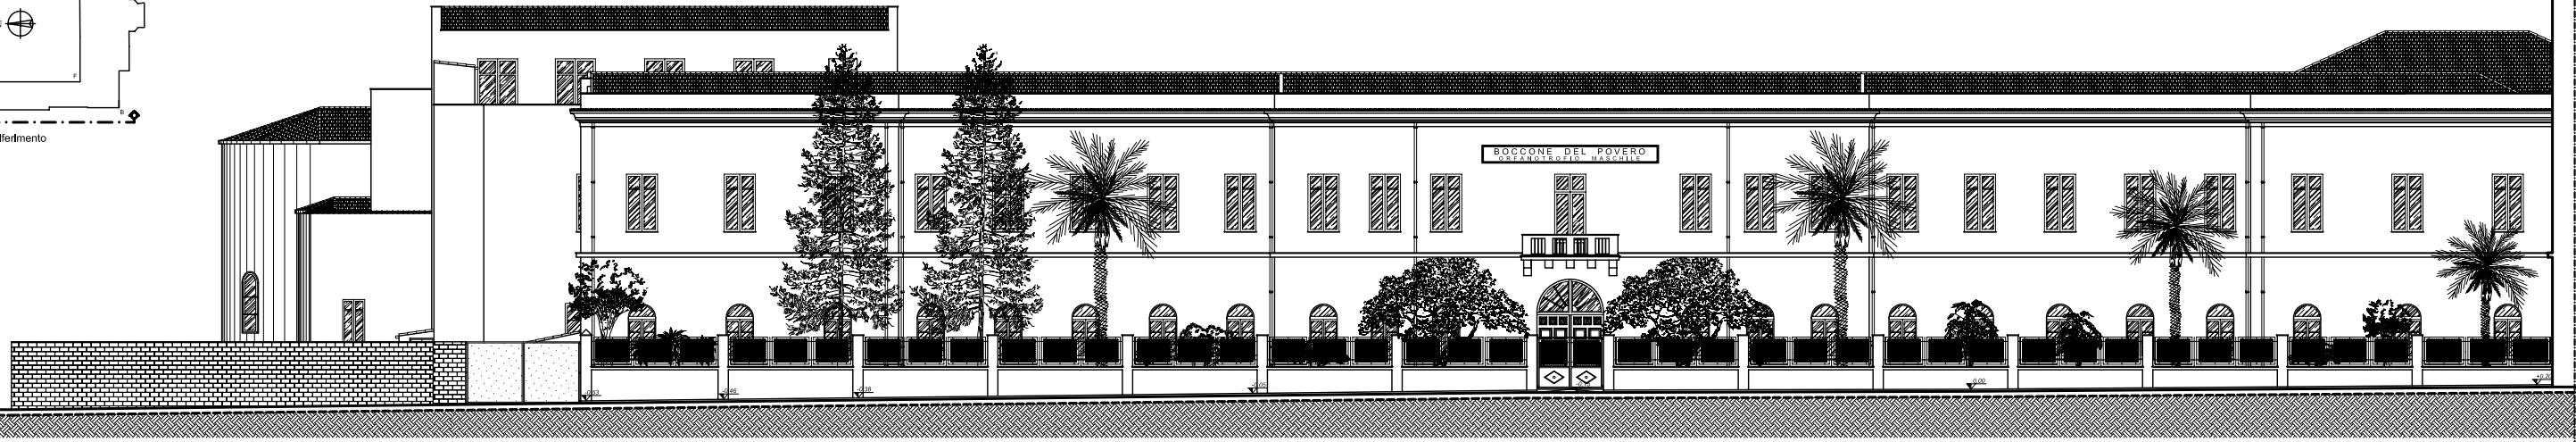

Via Federico II

Profilo su via Pindemonte
Scala 1:100